



Приложение №1. Расположение земельного участка на Схеме генерального плана (Основной чертеж) села Фролы.


Схема генерального плана, План границ зон планируемого размещения объектов капитального строительства и границ зон с особыми условиями использования. (Основной чертеж)

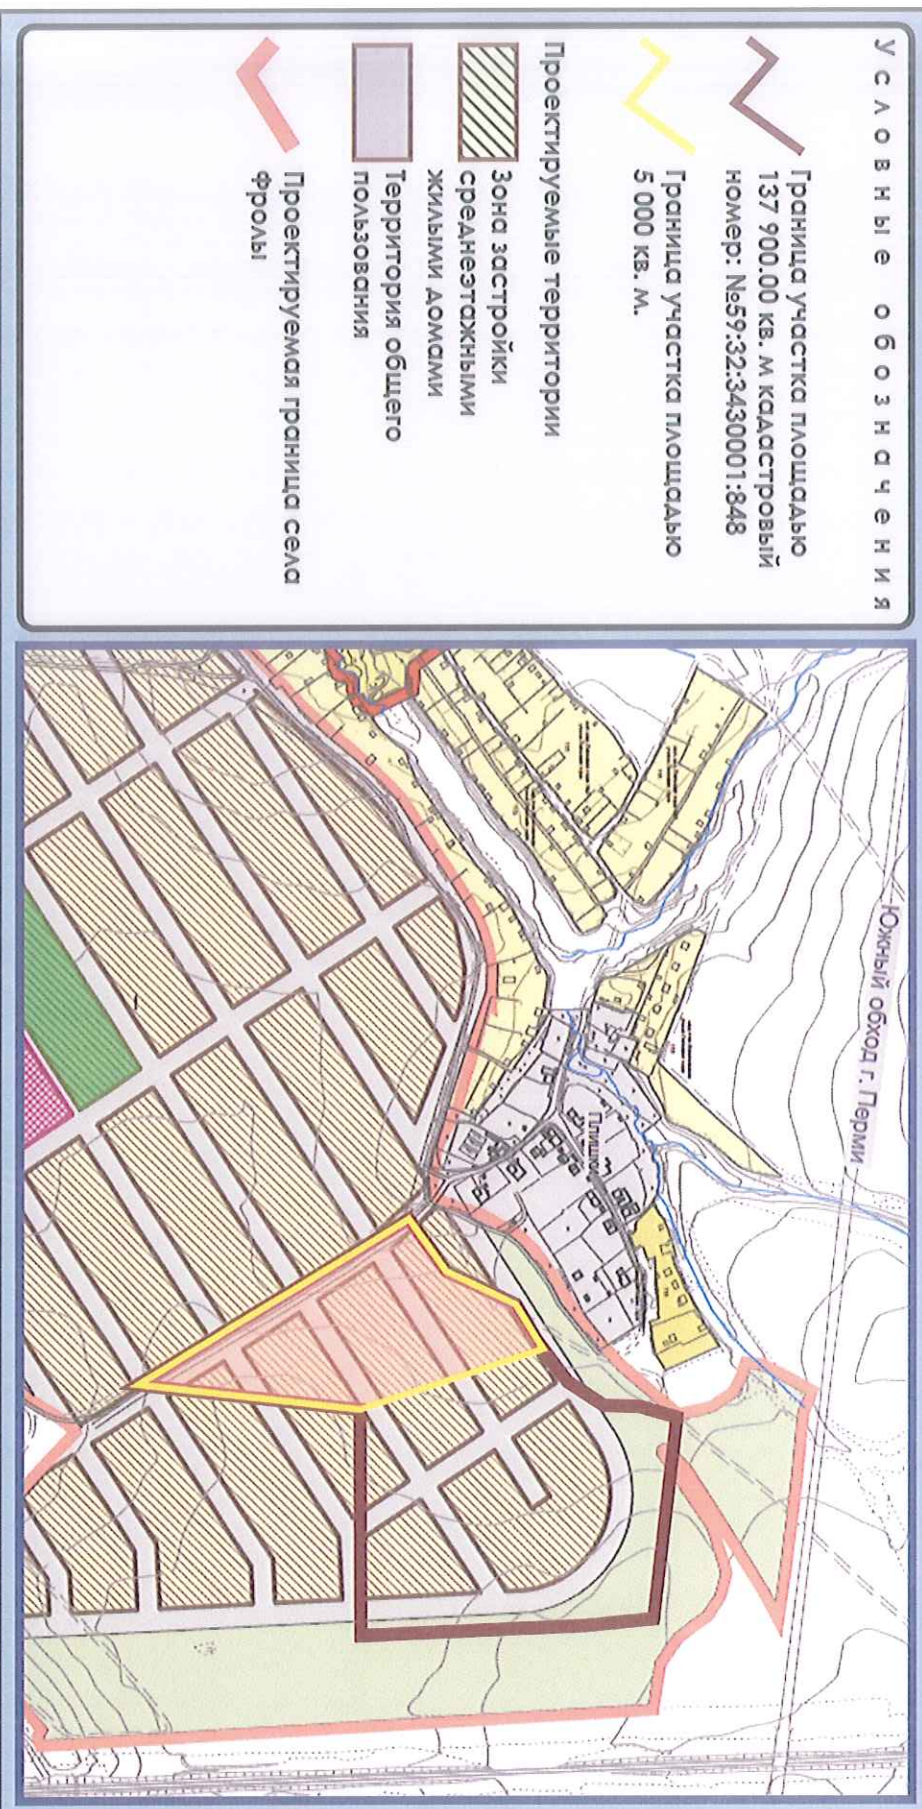

Приложение №2. Расположение земельного участка на Карте (схеме) зон с особыми условиями использования территории села Фролы.

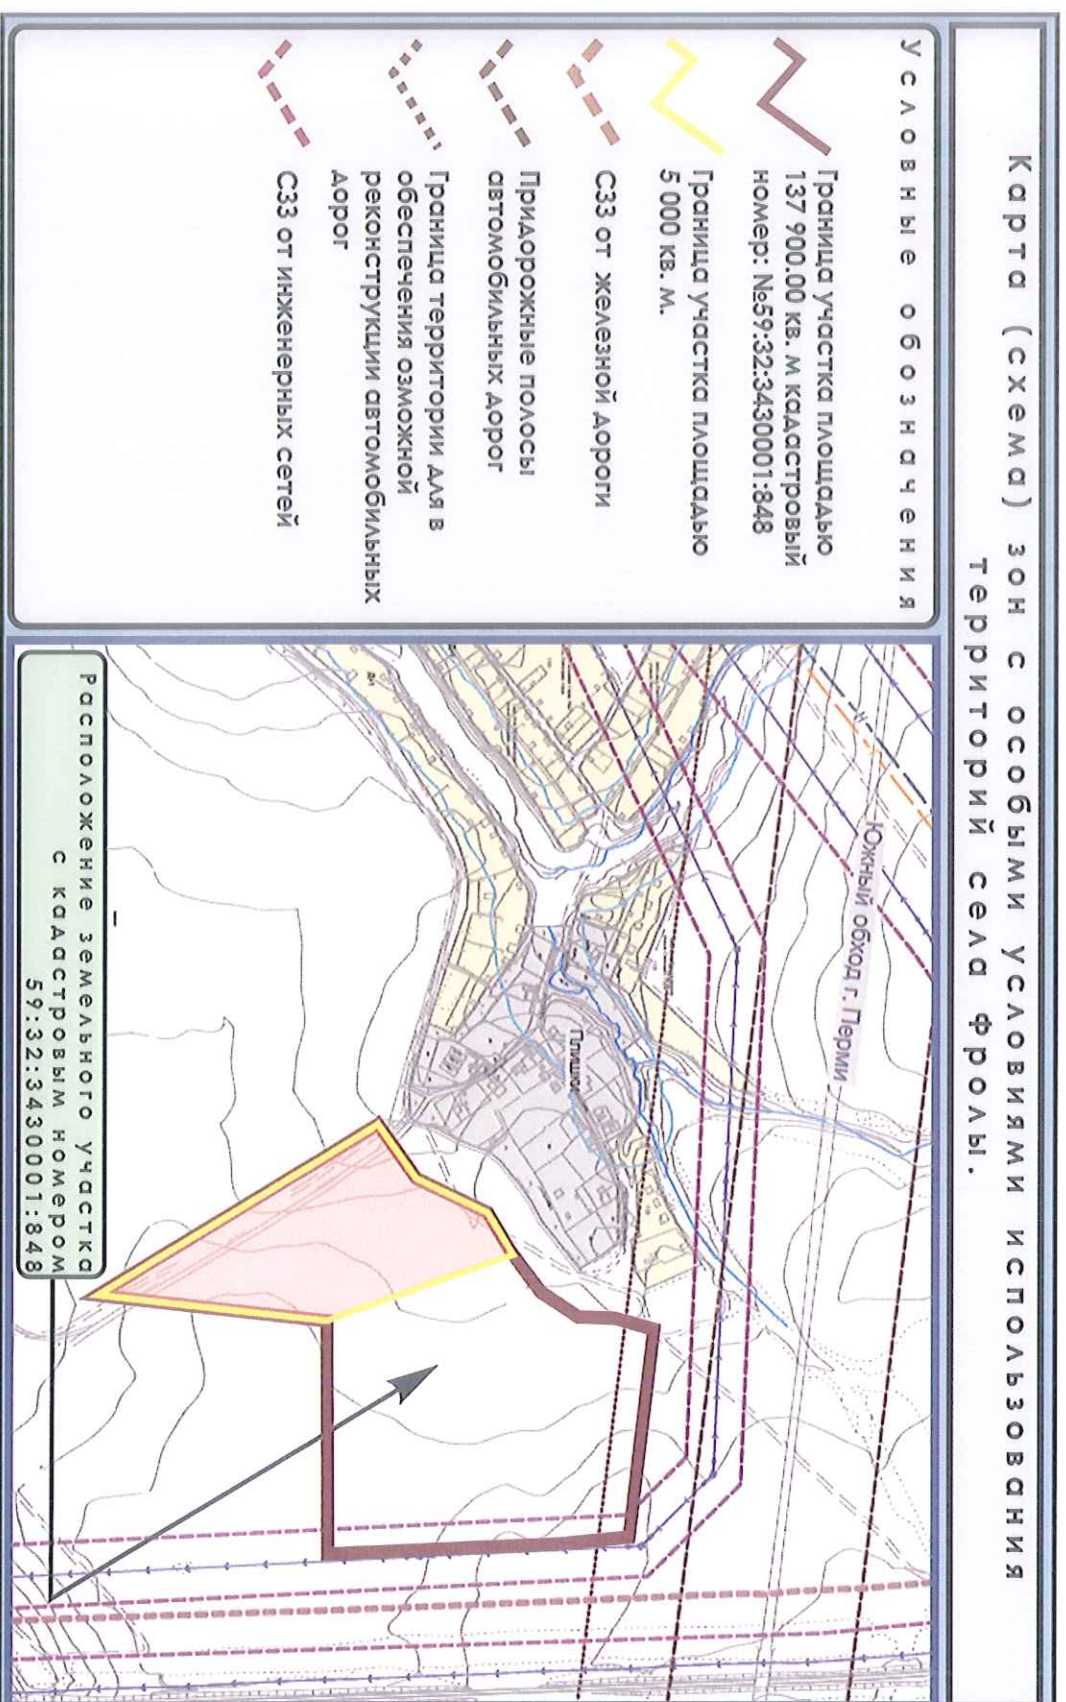

Приложение №4. Эскиз планировки земельного участка в селе Фролы (кадастровый номер 59:32:3430001:891).

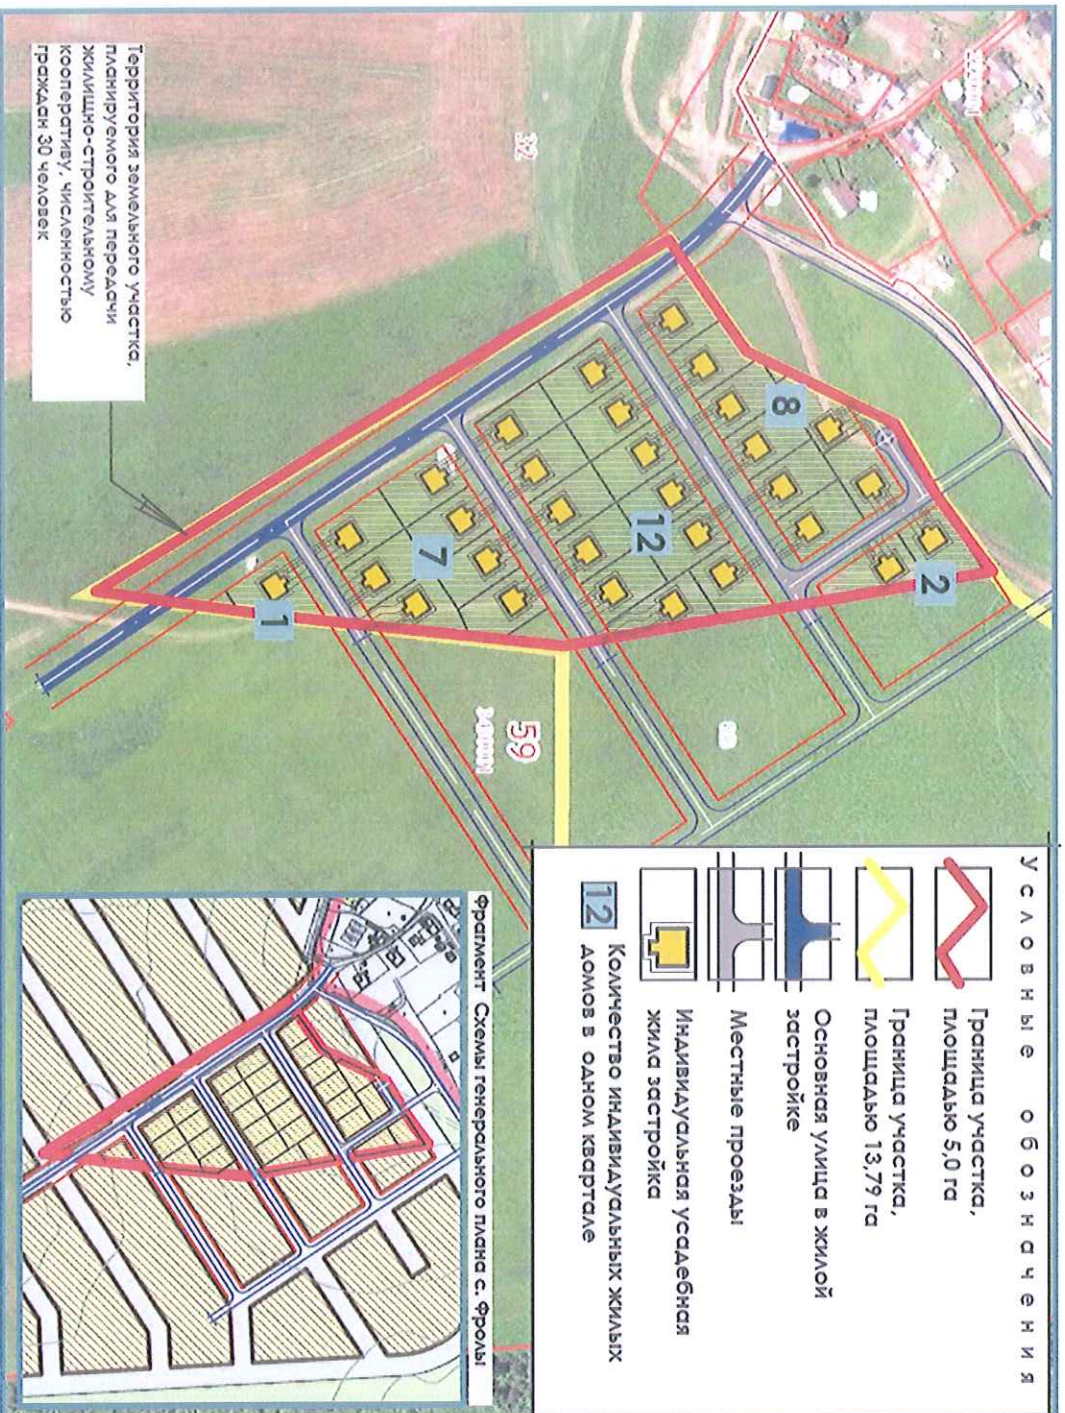

Приложение №3. Фрагмент территории прилегающей к земельному участку. Аэрофотосъемка.

Аэрофотосъемка территории, прилегающей к земельному участку.

